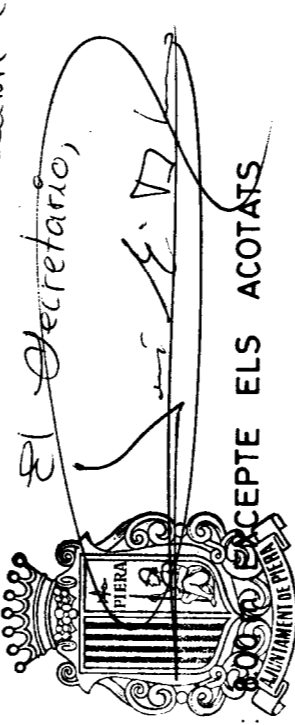


INDICACIÓ: Para hacer constar que por acuerdo del Ayuntamiento Pleno de Píera, en sesión extraordinaria celebrada el día 26 de Diciembre de 1982, se han aceptado las propuestas por la Comisión de Urbanismo de Barcelona en acuerdo de fecha 20 de Octubre de 1983, efectuando su incorporación en las citadas Subdivisiones de Planes Urbanos aprobadas provisionalmente por esta Corporación en la sesión de fecha 21 de Julio de 1981.

En Píera a 10 de Diciembre de 1982

El Secretario,


AMPLE CARRERS S.O.E. (EXCEPTE ELS ACOTATS)

ZONIFICACIÓ EN SOL URBA

- ① CASC ANTIC
- ② EIXAMPLA
- ③ RESIDENCIAL SEMIINTENSIVA
- ④ RESIDENCIAL EXTENSIVA
- ⑤ CIUTAT JARDI INTENSIVAT 1
- ⑥ CIUTAT JARDI INTENSIVAT 2
- ⑦ CIUTAT JARDI INTENSIVAT 3
- ⑧ CIUTAT JARDI INTENSIVAT 4
- ⑨ INDUSTRIA JARDI
- ⑩ VERD I ESPORT
- ⑪ EQUIPAMENTS PRIVATS
- ⑫ EQUIPAMENTS PUBLICS
- ⑬ COMUNICACIONS I PROTECCIÓ DE COMUNICACIONS (VIARI PRINCIPAL I FF.CC.)

- ▬ VIAL EXISTENT
- ▬ VIAL PROJECCAT
- ▬ POLIGON PENDENT D'ESTUDI DE DETALL
- ▬ LIMIT DE POLIGON

DETERMINACIONS PER SOL APTE PER A LA URBANITZACIÓ

- ZV SITUACIÓ INDICATIVA DE ZONA VERDA I ESPORTIVA
- ZE SITUACIÓ INDICATIVA DE ZONA EQUIPAMENTS
- ZVE SITUACIÓ INDICATIVA INDISTINTA DE ZONA VERDA O EQUIPAMENTS

AJUNTAMENT DE PIERA

NORMES SUBSIDIARIES DE PLANEJAMENT DEL TERME MUNICIPAL DE PIERA

13

ZONIFICACIÓ CAN CLARAMUNT POLIGON UU29 I SUBPOLIGON UU29A, UU29B I UU29C

ESCALA 1/2000

APROVADA PER L'AJUNTAMENT DE PIERA EN SESSIÓ ORDINÀRIA DEL 14 DE MARÇ DE 1983