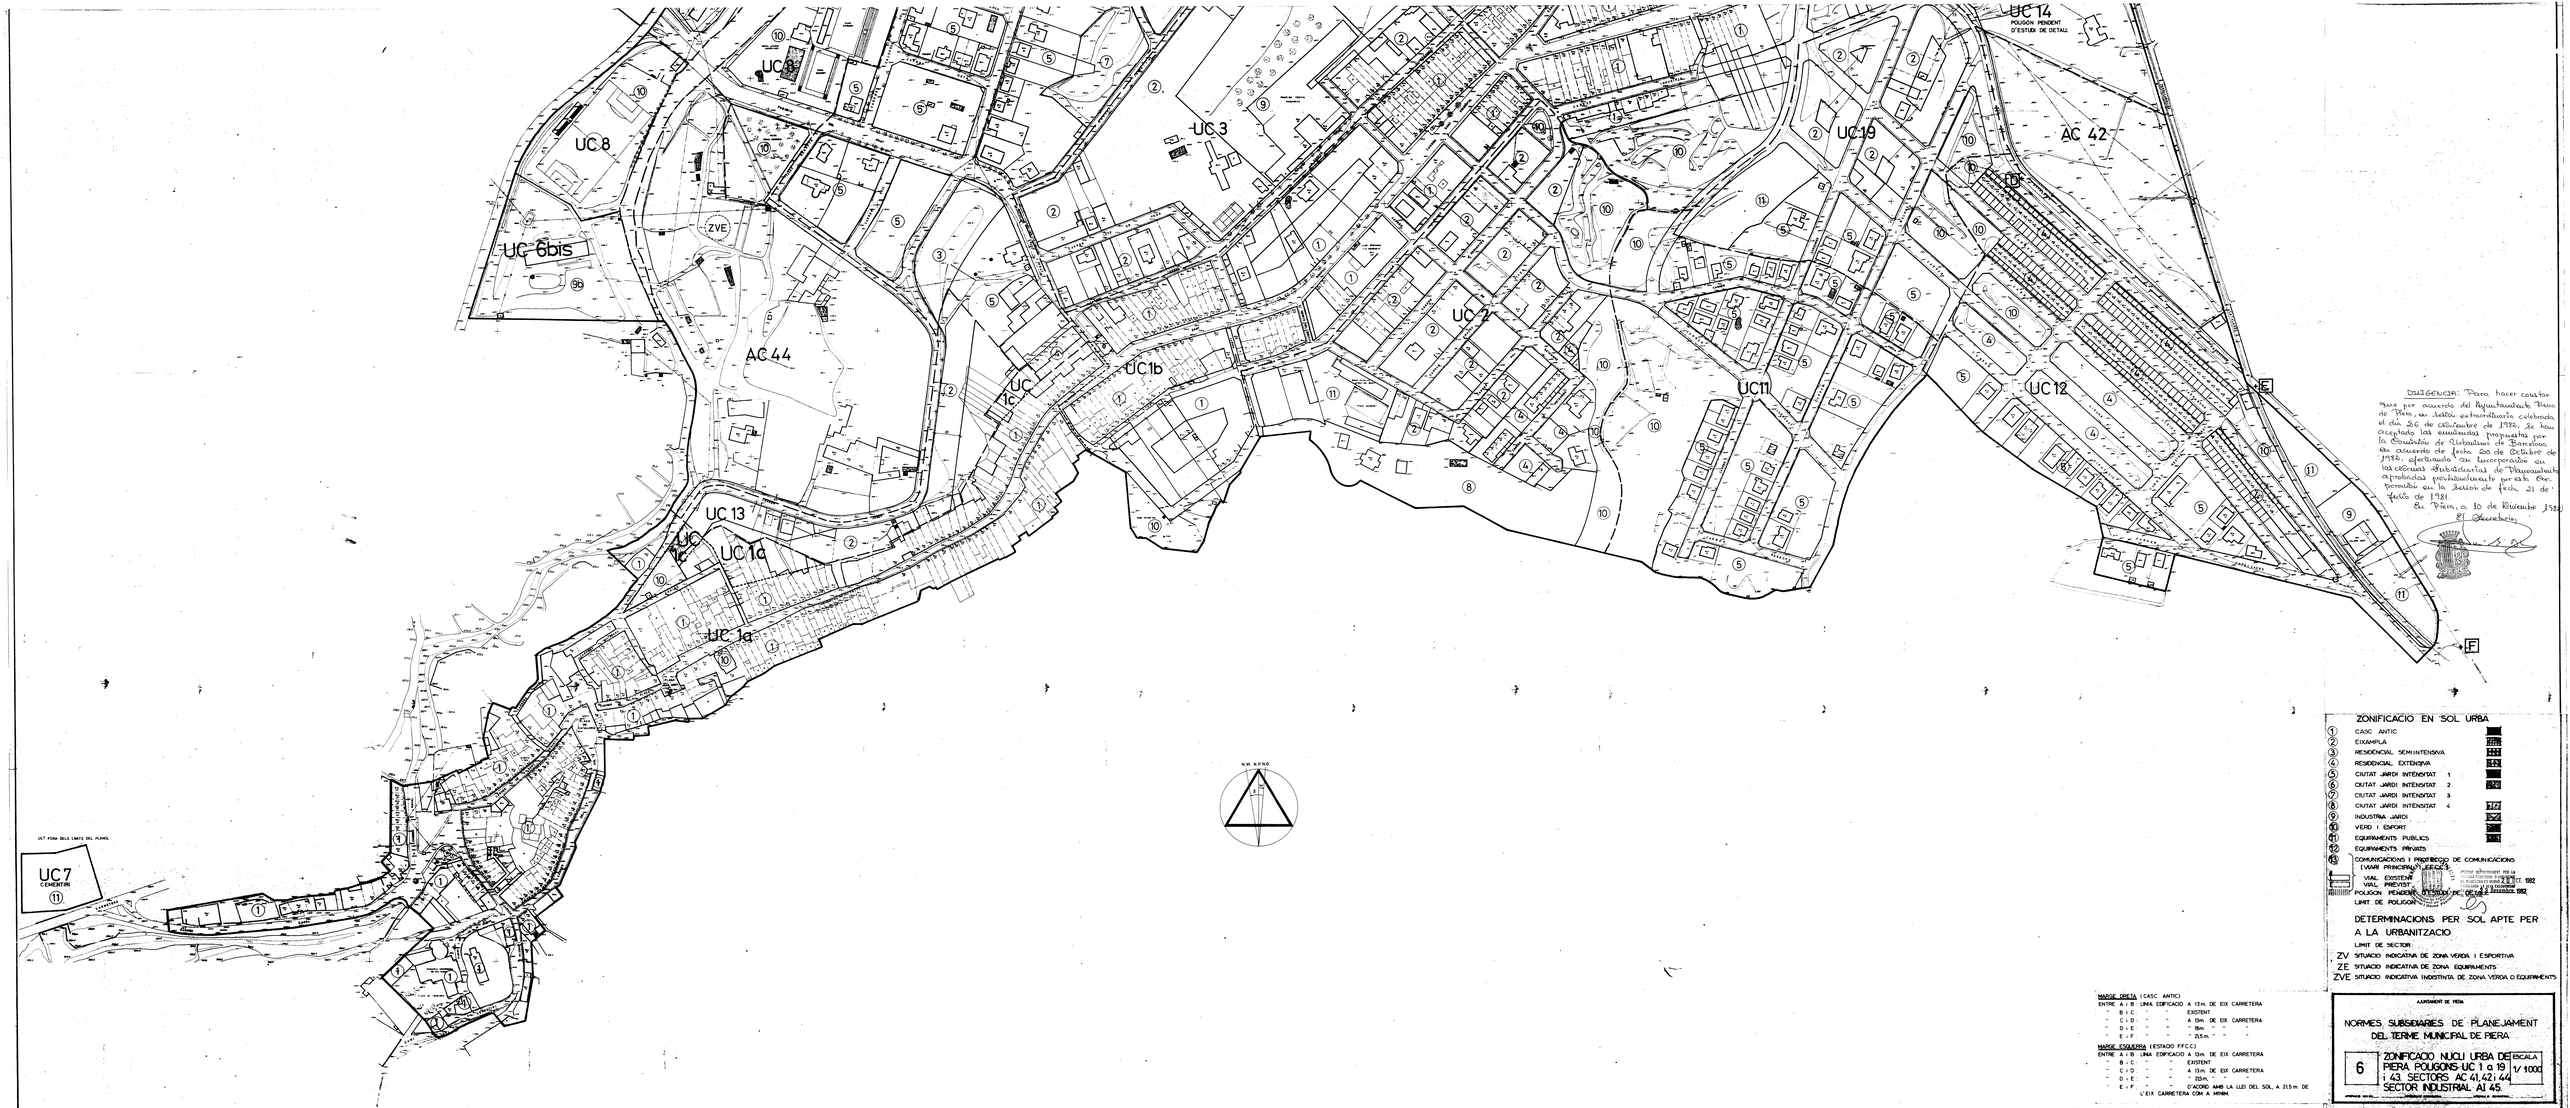

DILIGENCIA: Para hacer constar que por acuerdo del Ayuntamiento Pleno de Piera, en sesión extraordinaria celebrada el día 26 de Octubre de 1982, se han aceptado las enmiendas propuestas por la Comisión de Urbanismo de Barcelona, en acuerdo de fecha 20 de Octubre de 1982, aprobando la incorporación en las citadas Subsidiarias de Planeamiento aprobadas provisionalmente por este Ayuntamiento en la Sesión de fecha 21 de Julio de 1981.

En Piera, a 10 de Diciembre 1982

El Secretario,

ZONIFICACIÓ EN SOL URBÀ

1	CASC ANTIC	
2	EIXAMPLA	
3	RESIDENCIAL SEMI-INTENSIVA	
4	RESIDENCIAL EXTENSIVA	
5	CIUTAT JARDÍ INTENSIVITAT 1	
6	CIUTAT JARDÍ INTENSIVITAT 2	
7	CIUTAT JARDÍ INTENSIVITAT 3	
8	CIUTAT JARDÍ INTENSIVITAT 4	
9	INDUSTRIA JARDÍ	
10	VERD I ESPORT	
11	EQUIPAMENTS PÚBLICS	
12	EQUIPAMENTS PRIVATS	
13	COMUNICACIONS I PROTECCIÓ DE COMUNICACIONS (VIARI PRINCIPAL)	

VIAL EXISTENT
VIAL PREVIST
POLIGON PENDENT D'ESTUDI DE DETALL
LIMIT DE POLIGON

DETERMINACIONS PER SOL APTE PER A LA URBANITZACIO

LIMIT DE SECTOR
ZV SITUACIO INDICATIVA DE ZONA VERDA I ESPORTIVA
ZE SITUACIO INDICATIVA DE ZONA EQUIPAMENTS
ZVE SITUACIO INDICATIVA INDISTINTA DE ZONA VERDA O EQUIPAMENTS

MARGE DRETA (CASC ANTIC)
ENTRE A i B UNA EDIFICACIO A 13 m. DE EIX CARRETERA
" B i C " " EXISTENT
" C i D " " A 9m. DE EIX CARRETERA
" D i E " " 18m. " " "
" E i F " " 21,5 m. " "

MARGE ESQUERRA (ESTACIO FFCC)
ENTRE A i B UNA EDIFICACIO A 13m. DE EIX CARRETERA
" B i C " " EXISTENT
" C i D " " A 13 m. DE EIX CARRETERA
" D i E " " 22m. " " "
" E i F " " D'ACORD AMB LA LLEI DEL SOL, A 21,5 m. DE L'EIX CARRETERA COM A MINIM.

AJUNTAMENT DE PIERA

NORMES SUBSIDIARIES DE PLANEJAMENT DEL TERME MUNICIPAL DE PIERA

6 ZONIFICACIO NUCLI URBA DE PIERA. POLIGONS UC 1 a 19 i 43. SECTORS AC 41,42 i 44 SECTOR INDUSTRIAL AI 45

ESCALA 1/1000